


# J:COM ホルトホール大分

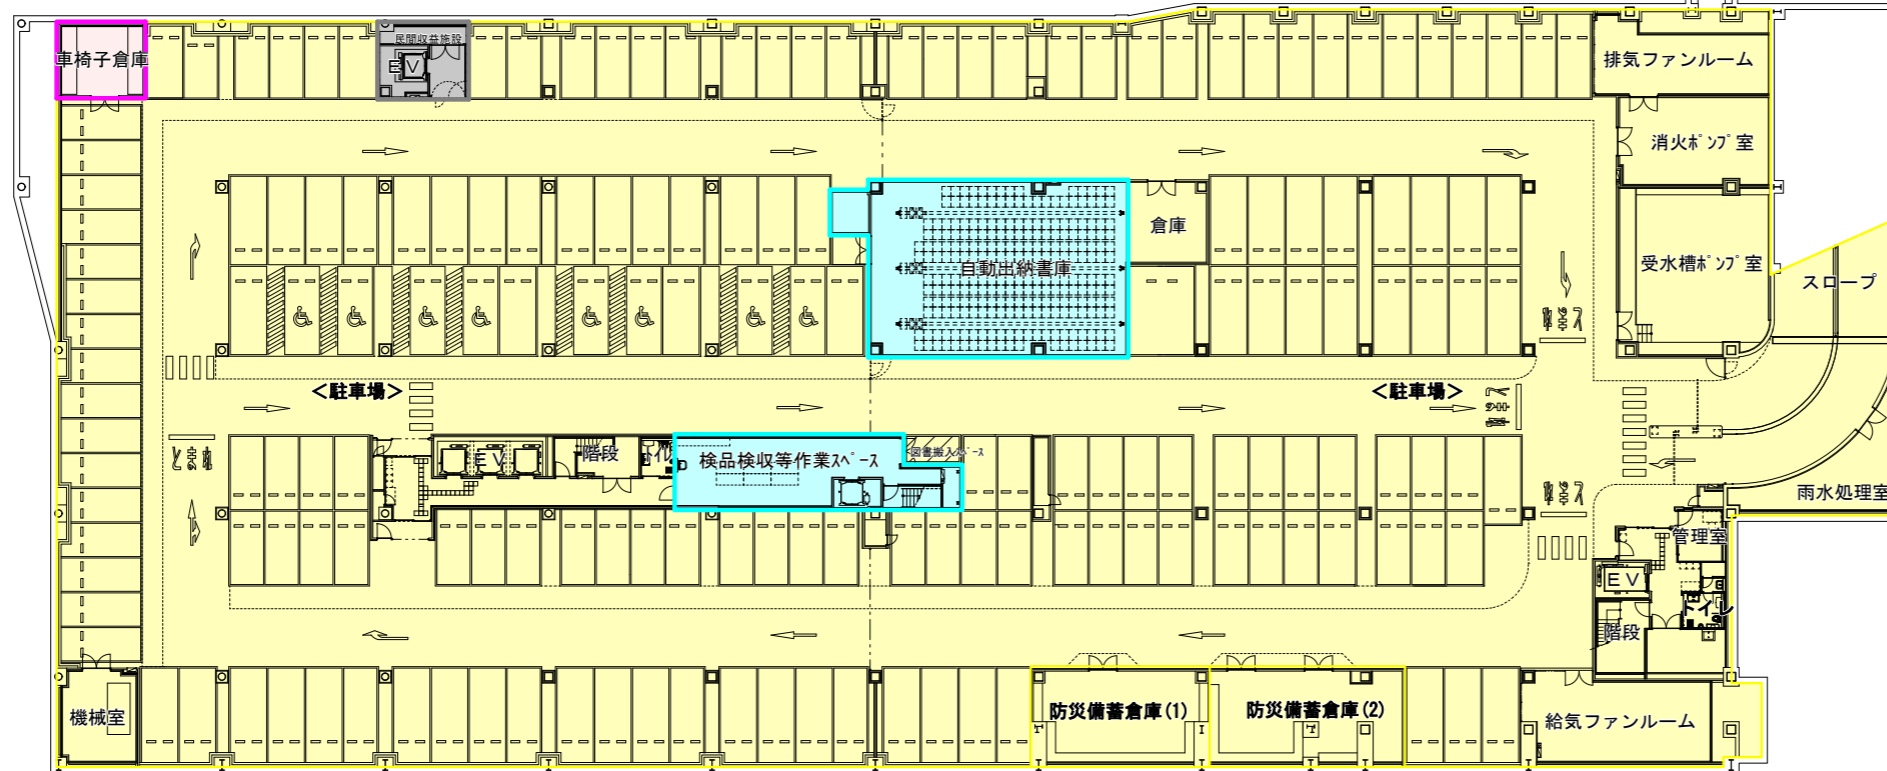

施設名	図面凡例
市民ホール	<span style="background-color: #e67e22; border: 1px solid black; display: inline-block; width: 15px; height: 10px;"></span>
大分市民図書館	<span style="background-color: #2980b9; border: 1px solid black; display: inline-block; width: 15px; height: 10px;"></span>
サテライトキャンパスおおいた	<span style="background-color: #3498db; border: 1px solid black; display: inline-block; width: 15px; height: 10px;"></span>
まちづくり情報プラザ	<span style="background-color: #f1c40f; border: 1px solid black; display: inline-block; width: 15px; height: 10px;"></span>
大分市産業活性化プラザ	<span style="background-color: #27ae60; border: 1px solid black; display: inline-block; width: 15px; height: 10px;"></span>
大分市総合社会福祉保健センター	<span style="background-color: #9b59b6; border: 1px solid black; display: inline-block; width: 15px; height: 10px;"></span>
シニア交流プラザ	
障がい者福祉センター	
子育て交流センター	
ひとり親家庭支援プラザ	
健康プラザ	
人権啓発センター	
社会福祉協議会等団体事務室	
福祉共有施設	
桜ヶ丘保育園	<span style="background-color: #f1c40f; border: 1px solid black; display: inline-block; width: 15px; height: 10px;"></span>
全体共有施設	<span style="background-color: #fff9c4; border: 1px solid black; display: inline-block; width: 15px; height: 10px;"></span>
民間収益施設	<span style="background-color: #95a5a6; border: 1px solid black; display: inline-block; width: 15px; height: 10px;"></span>

地下1階平面図