


J:COM ホルトホール大分

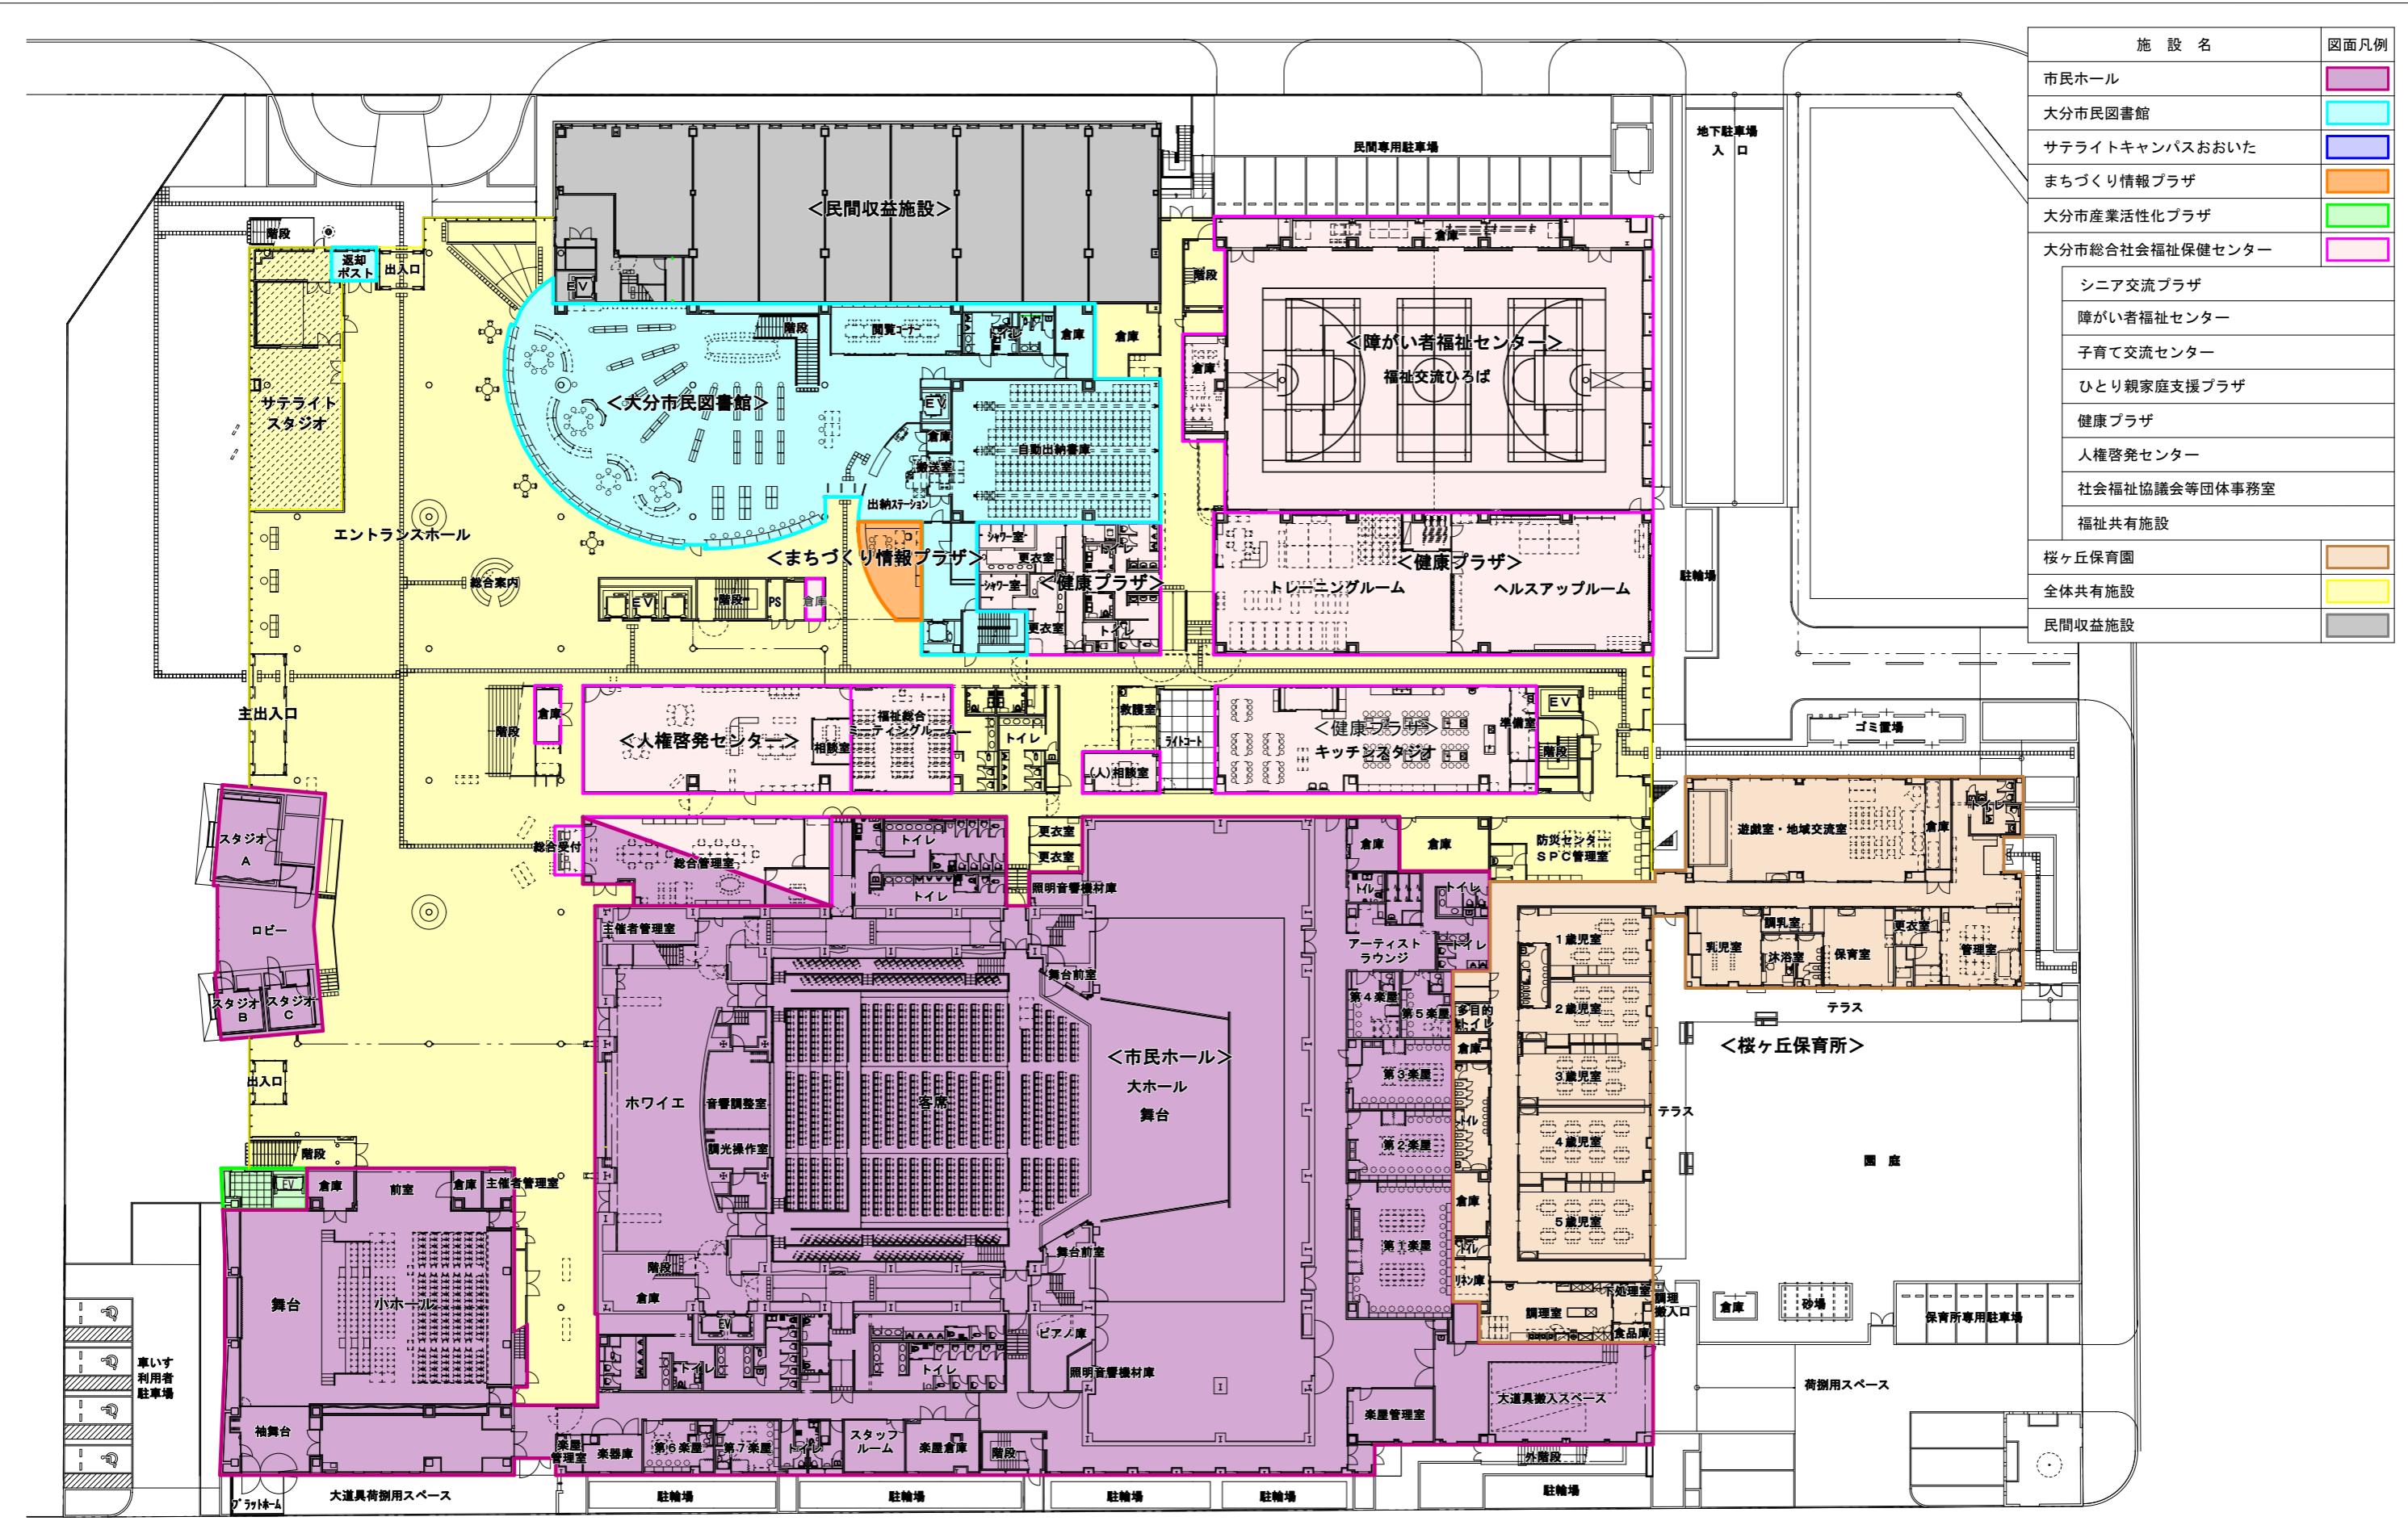

# 1 階平面図