


J:COM ホルトホール大分

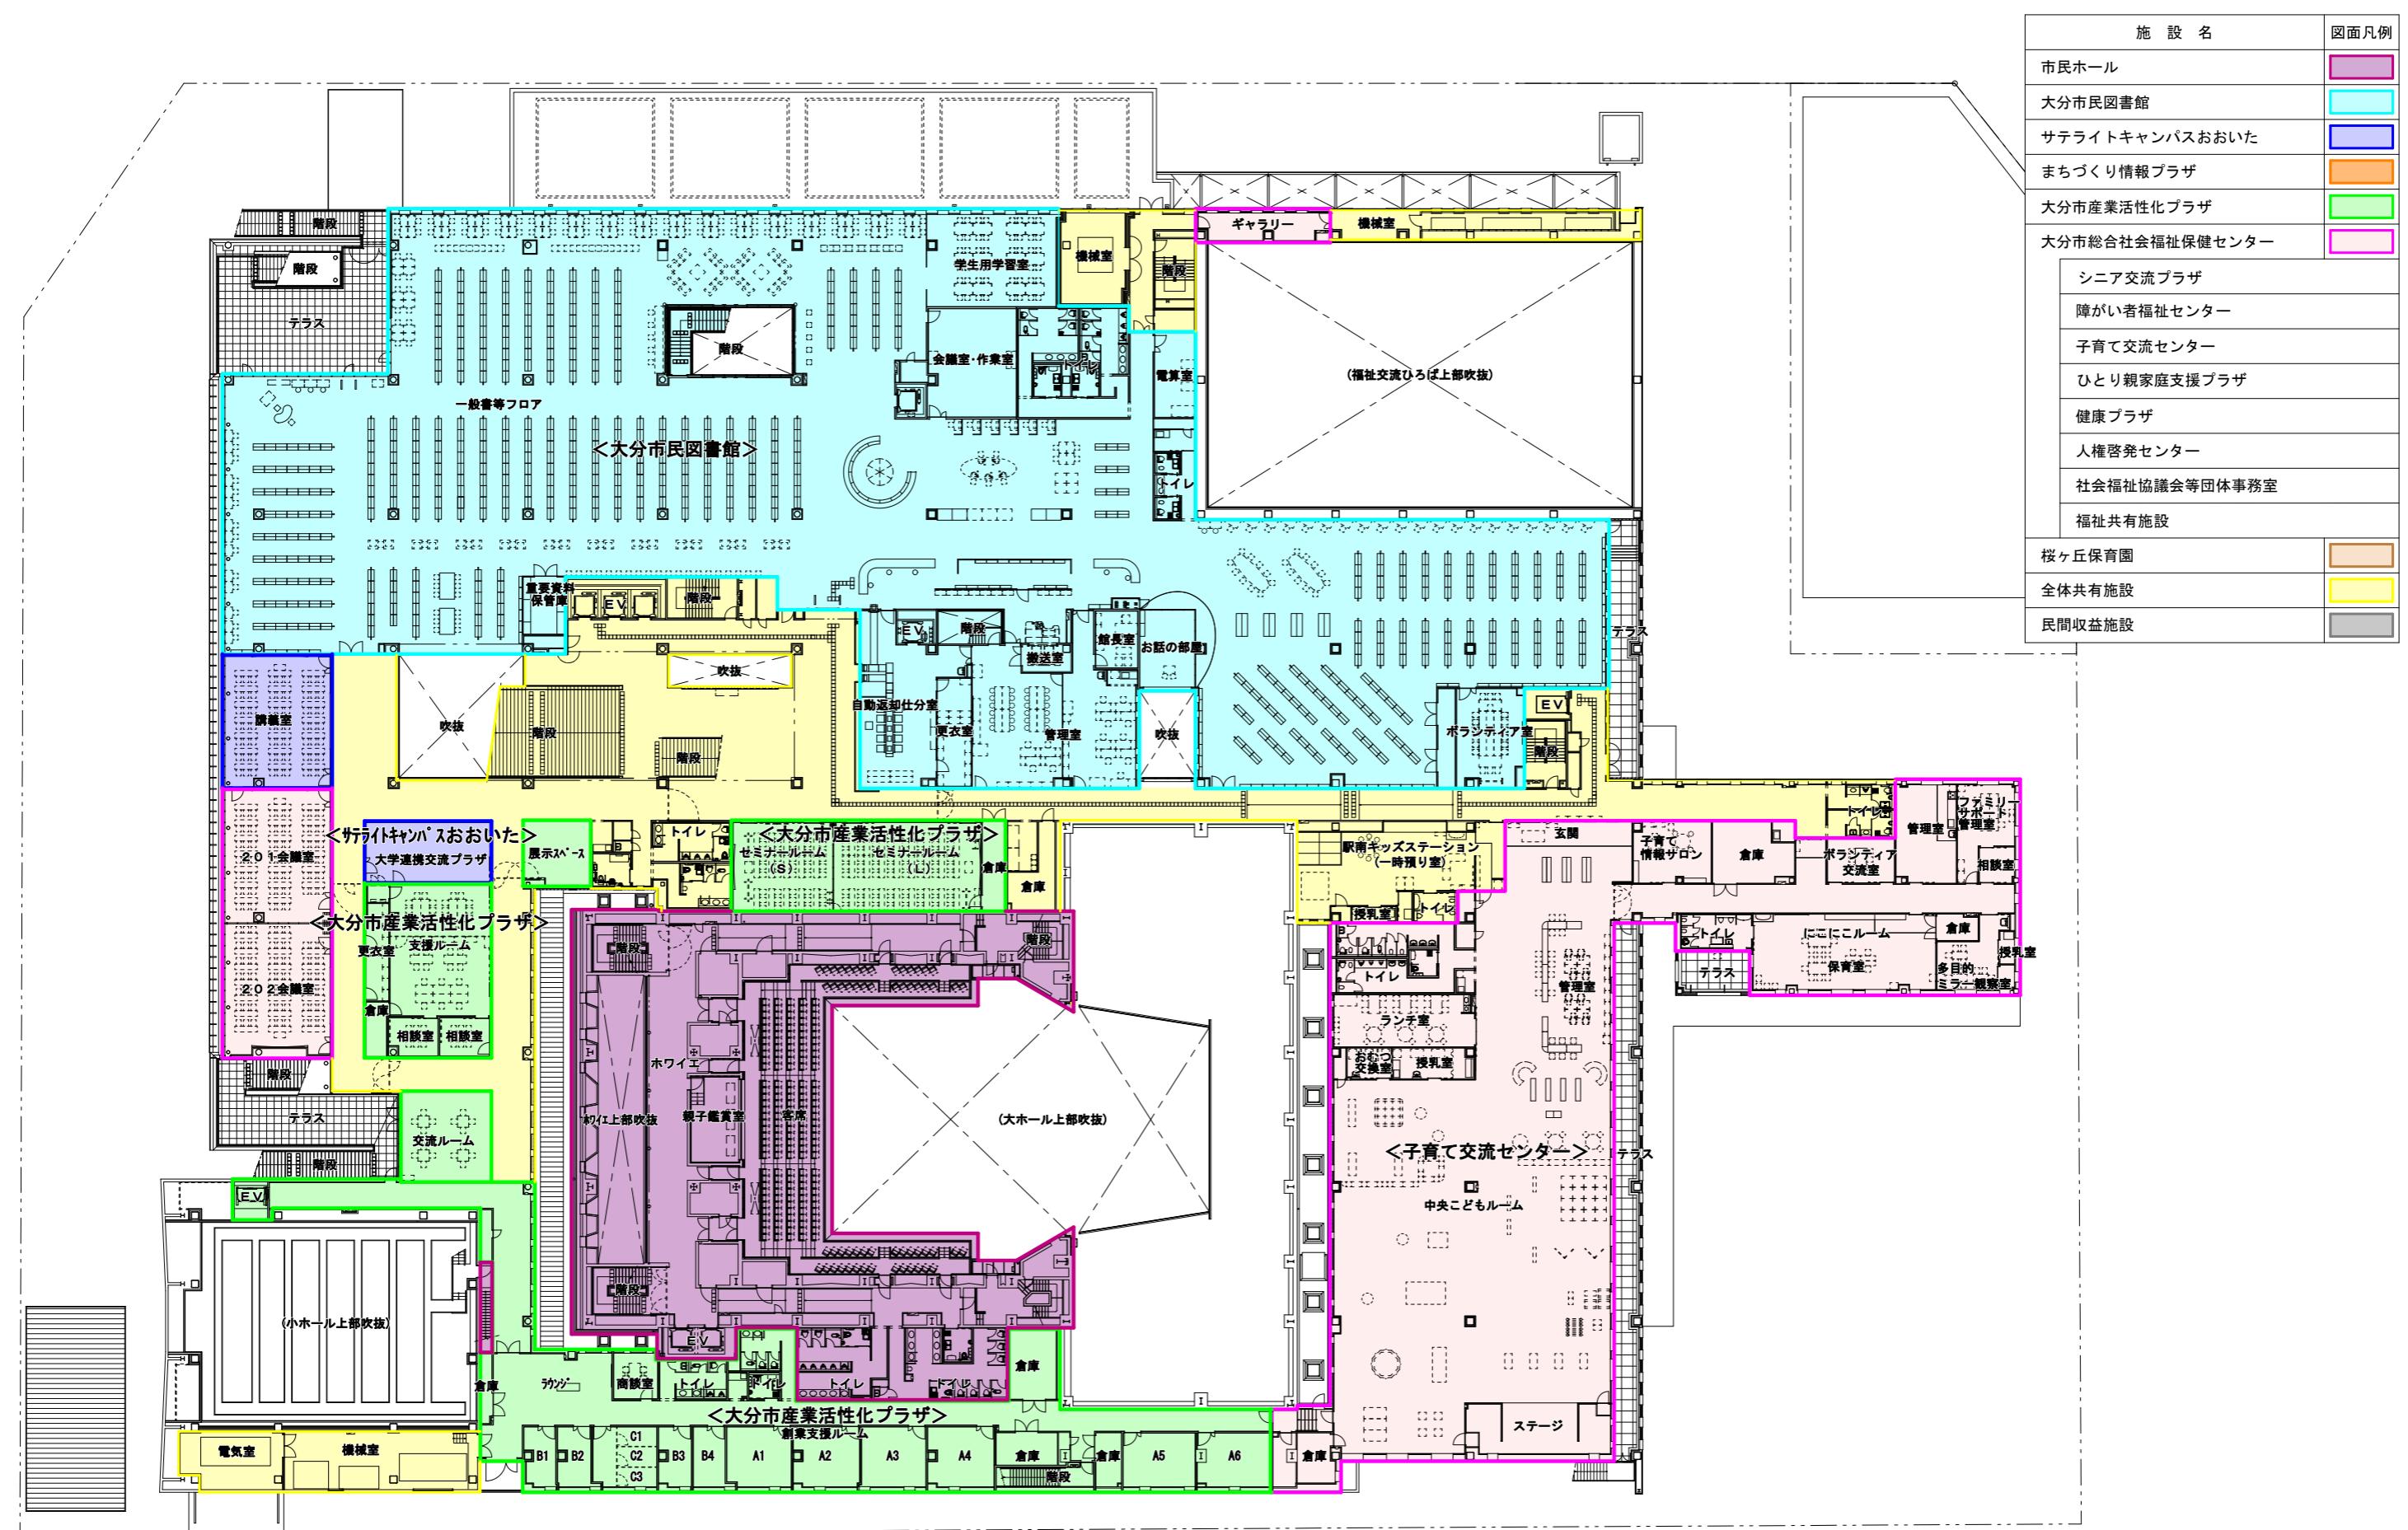

2階平面図